


Zat. do dec. Nr 1230.8.257.2015  
z dn. 20.11.2015r.  
URZĄD MIASTA SIEDLCE  
REPERAT BUDOWNICTWA  
Skwer Niepodległości 2  
08-110 SIEDLCE

# PRZEKROJE NORMALNE

skala 1:50

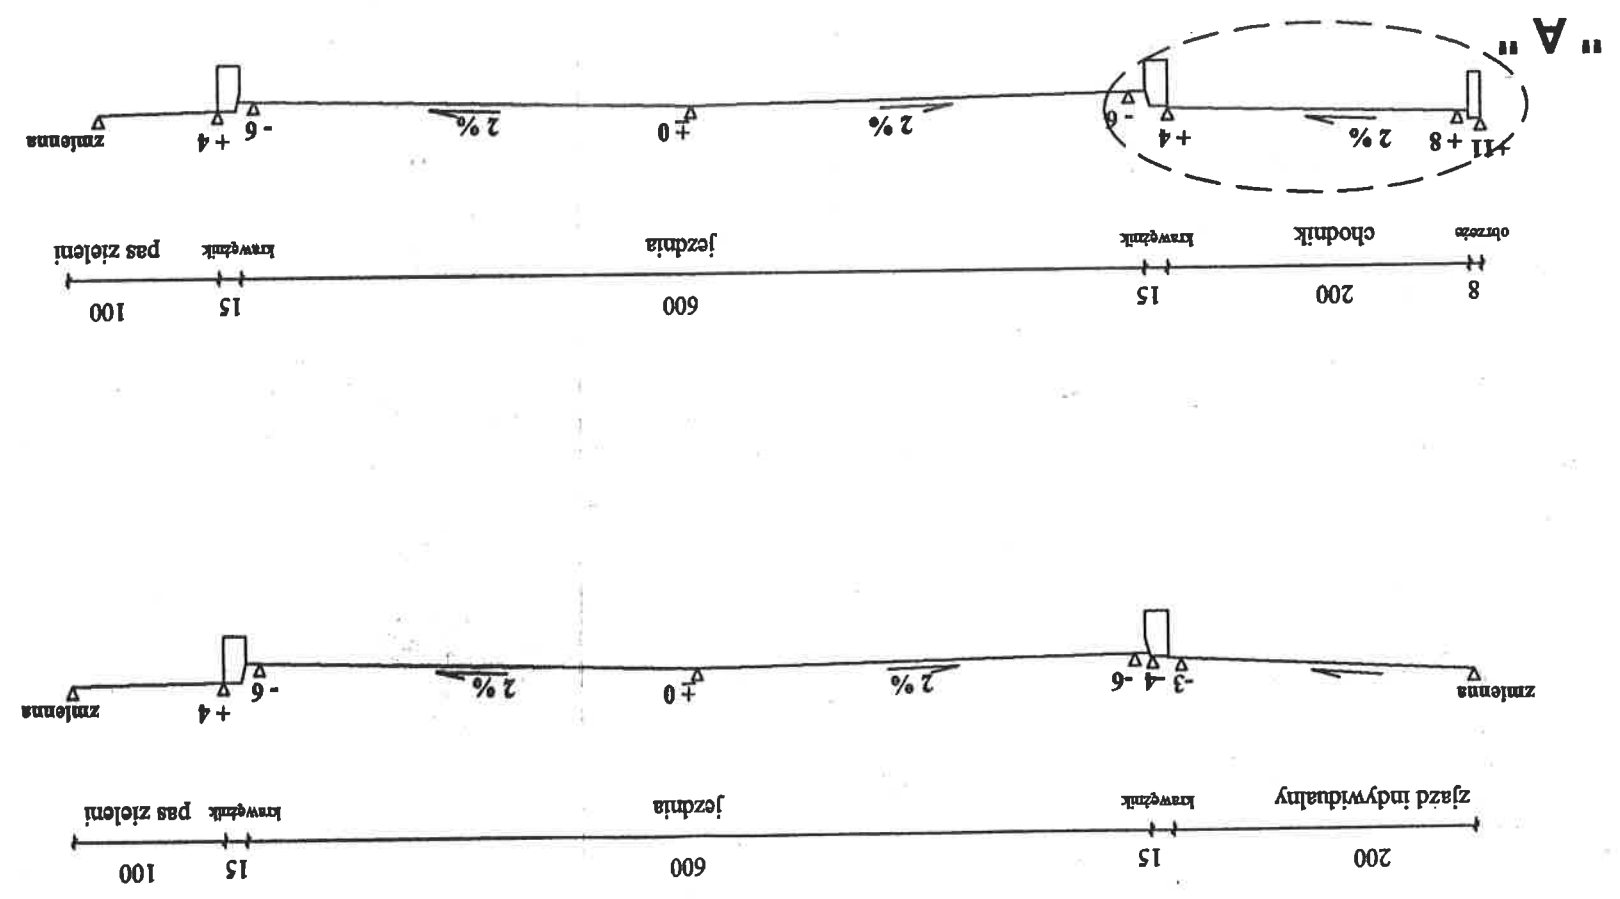

Przedsiębiorstwo Projektowo-Usługowe "A r - K o n"		Investor: MIASTO SIEDLCE, SKWER NIEPODLEGŁOŚCI 2, 08-110 SIEDLCE	
Arkadiusz Jarosław Konasiuk		Typ projektu: BUDOWA NAWIERZCHNI ULICY KOSZAROWEJ W SIEDLACACH WRAZ Z KANALIZACJĄ DESZCZOWĄ ORAZ PRZEBUDOWĄ LINII ŚREDNIEGO NAPIĘCIA	
Typ rysunku: PRZEKROJE NORMALNE		Rys. 4	
Projektant: mgr inż. Arkadiusz Jarosław Konasiuk npr. nr ewid. LUB/0183/PWOD/06 do proj. i kierow. robót budowlanych bez ograniczeń w specjalności drogowej LUB/BD/0090/07		Skala: 1:50	
Data: SIERPIEŃ 2008 r.		Drogość: DROGOWA	