



2 dn. 20.11.2015r.

Skwer Niepodległości 2
08-110 SIEDLCE

SZCZEGÓŁ "A"

skala 1:10

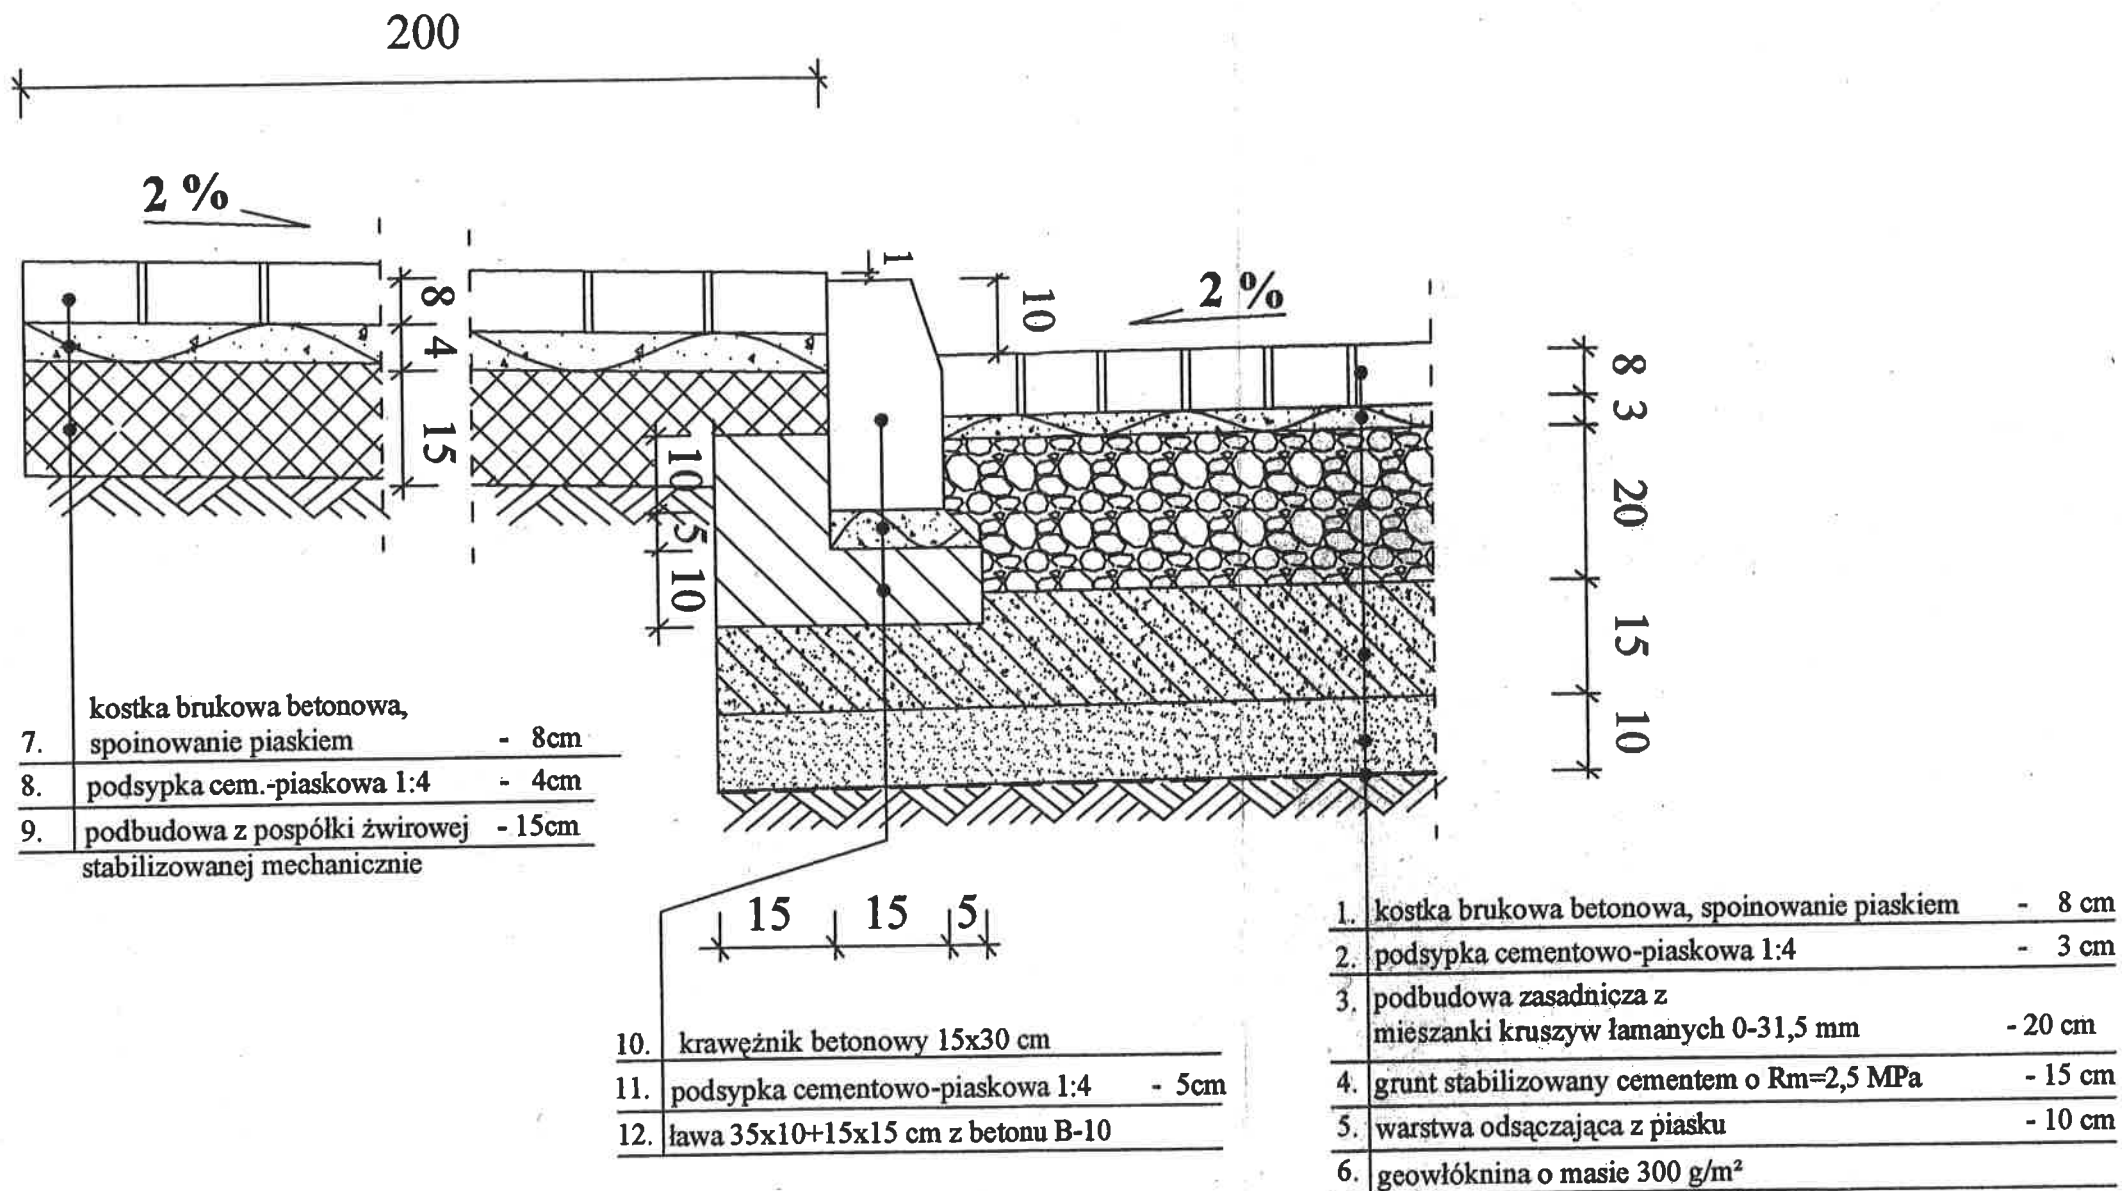

	Przedsiębiorstwo Projektowo-Usługowe " A r - K o n " Arkadiusz Jarosław Konasiuk	
	Inwestor: MIASTO SIEDLCE, SKWIER NIEPODLEGŁOŚCI 2, 08-110 SIEDLCE	
Tytuł projektu: BUDOWA NAWIERZCHNI ULICY KOSZAROWEJ W SIEDLCACH WRAZ Z KANALIZACJĄ DESZCZOWĄ ORAZ PRZEBUDOWĄ LINII ŚREDNIEGO NAPIĘCIA		
Tytuł rysunku: SZCZEGÓŁ KONSTRUKCYJNY	Rys. 5	
Projektant: mgr inż. Arkadiusz Jarosław Konasiuk upr. ar ewid. LUB/0183/PWOD/06 do proj. i kierow. robotami budowlanymi bez ograniczeń w specjalności drogowej LUB/BD/0090/07 	Skala: <div>1:10</div>	
	Branża: <div>DROGOWA</div>	
	Data: <div>SIERPIEŃ 2008 r.</div>	