


Szczegół "A" odtworzenia konstrukcji nawierzchni ul. Ceglanej na odcinku od ul. Kraszewskiego do ul. Chałmońskiego.

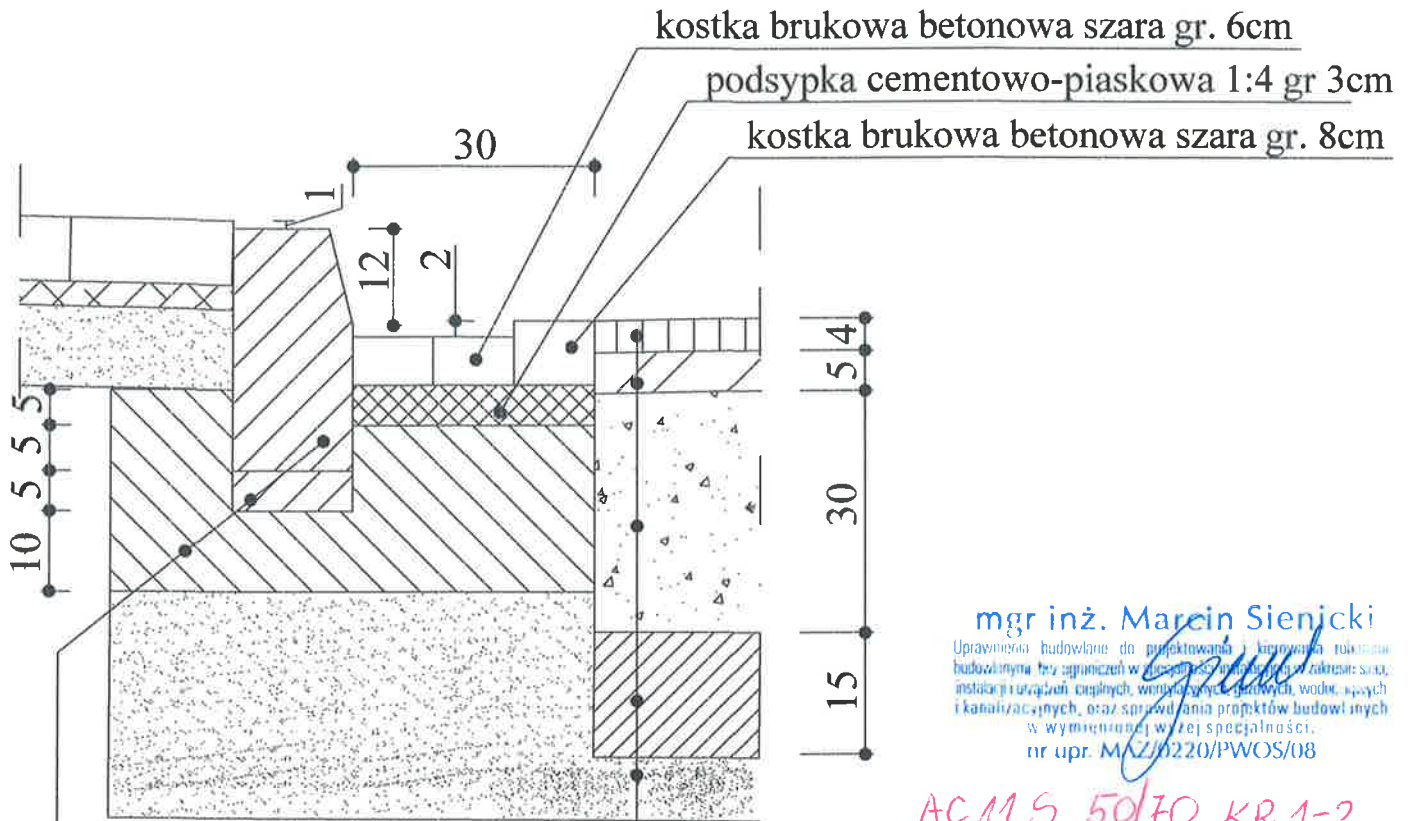

mgr inż. Marcin Sienicki
 Uprawnienia budowlane do projektowania i kierowania robotami budowlanymi, bez ograniczeń w zakresie: instalacji i urządzeń cieplnych, wentylacyjnych, gazowych, wodno-kanalizacyjnych, oraz sprawdzania projektów budowlanych w wymienionej wyżej specjalności.
 nr upr. MAZ/0220/PWOS/08

AC16S 50/70 KR 1-2

~~w-wa ścierna SMA11 PMB 45/80-55 KR 1-2~~

w-wa wiążąca AC16W KR 1-2

mieszanka optymalna kruszywa łamanego 0-31,5mm

grunt stabilizowany cementem w betoniarnie Rm=2,5MPa

wymiana gruntu na piaszczysty

krawężnik 15x30cm
 podsyпка cementowo-piaskowa 1:4
 ława z betonu C12/15

PREZYDENT
 MIASTA SIEDLCE
 Skwer Niepodległości 2
 08-110 SIEDLCE
 (-5)

Akceptuje
 Z up. PREZYDENTA MIASTA
 Wojciech Cywiński
 Naczelnik Wydziału Dróg

Pracownia Projektowa DMS Marcin Sienicki 08-110 Siedlce ul. Stanisława Rutkowskiego 12 tel. 604 622 296			
OBIEKT	Sieć kanalizacji deszczowej		Investor:
LOKALIZACJA	działka nr geod. 153, obr. 91 jednostka ewidencyjna Siedlce, ul. Ceglana		 PWiK Sp. z o.o. w Siedlce ul. Leśna 8 08-110 Siedlce
STADIUM	Temat:	Branża: SANITARNA	
	P.B.	Schemat odtworzenia nawierzchni "A"	
PROJEKTANT	mgr inż. Marcin Sienicki	uprawnienia nr: MAZ/0220/PWOS/08 w specj. sanitarnej bez ograniczeń	Podpis: 
			Skala: b.s.
			Data: 04.2018r.
SPRAWDZAJĄCY	mgr inż. Paweł Roliński	uprawnienia nr: GPB 7342/1398 w specj. sanitarnej bez ograniczeń	Podpis: 
			Nr rys.: 7