

Siedlce, dn. 16.07.2020 r.

D.7230.8.150.2020


DECYZJA

Na podstawie art. 39 ust. 3, ust. 3a, art. 19 ust. 5 z dnia 21 marca 1985 roku o drogach publicznych oraz art. 104 ustawy z dnia 14 czerwca 1960 r. Kodeks postępowania administracyjnego (Dz.U. z 2020 r., poz. 256 t.j) po rozpatrzeniu wystąpienia Przedsiębiorstwa Wodociągów i Kanalizacji Sp. z o. o. w Siedlcach w sprawie wyrażenia zgody na wykonanie sieci kanalizacji sanitarnej grawitacyjnej w pasie drogowym ulicy Warszawskiej dz. geod. nr 57-23 w Siedlcach, działając z upoważnienia Prezydenta Miasta Siedlce

ZEZWALAM

na wykonanie sieci kanalizacji sanitarnej grawitacyjnej w pasie drogowym ulicy Warszawskiej dz. geod. nr 57-23 w Siedlcach, zgodnie z trasą jak na załączniku mapowym stanowiącym integralną część decyzji na warunkach:

- wykonać uzgodnienie projektowanej infrastruktury na Naradzie Koordynacyjnej w sprawie usytuowania infrastruktury w pasie drogowym;
- na czas prowadzonych robót należy wykonać projekt organizacji ruchu;
- projektowaną sieć lokalizować na głębokości mini. 1,2 m mierząc od wysokości rzędnej drogi-dojazdowej;
- projektowaną sieć kanalizacji sanitarnej wykonać metodą przecisku;
- w przypadku naruszenia nawierzchni jezdni oraz chodnika dokonać ich odtworzenia w konsultacji z zarządcą drogi;
- skrzyżowania projektowanej sieci z istniejącym uzbrojeniem terenu wykonać w rurze ochronnej, prace wykonywać z zachowaniem szczególnej ostrożności;
- wszelkie urządzenia w obrębie prowadzonych robót należy zlicować do poziomu odtwarzanego terenu;
- wszelkie koszty związane z budową oraz późniejszą eksploatacją sieci spoczywają na Inwestorze;
- w przypadku zniszczenia w czasie rozbiórki obowiązek zakupu i wbudowywania nowych elementów spoczywa na Inwestorze;
- nie dopuszcza się wbudowywania elementów uszkodzonych;
- teren odtworzyć do stanu pierwotnego;
- okres ważności decyzji 2 lata od daty jej wydania;
- w przypadku przebudowy lub remontu drogi wymagającej przełożenia urządzeń lub obiektu, usunięcie kolizji i pokrycie wszelkich kosztów z tym związanych należy do właściciela, termin usunięcia niezwłocznie po wezwaniu;
- niniejszym zezwoleniem udzielam prawa do dysponowania terenem pasa drogowego ulicy Warszawskiej dz. geod. nr 57-23 w Siedlcach na cele budowlane (art. 32 i 33 ustawy z dn.7 lipca 1994 r. Prawo budowlane, Dz. U. z 2019 r. poz. 1186 ze zm.), w zakresie uzgodnionej niniejszą decyzją inwestycji.

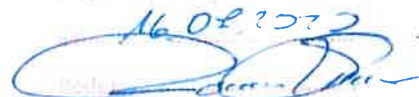Dziękuję,
16.07.2020


Inwestor uzyskując niniejsze zezwolenie przyjmuje na siebie odpowiedzialność za szkody powstałe u uczestników ruchu drogowego podczas budowy i eksploatacji uzgodnionej inwestycji.

UZASADNIENIE

Przedsiębiorstwo Wodociągów i Kanalizacji Sp. z o. o. w Siedlcach wystąpiło z wnioskiem w sprawie wyrażenia zgody na wykonanie sieci kanalizacji sanitarnej grawitacyjnej w pasie drogowym ulicy Warszawskiej dz. geod. nr 57-23 w Siedlcach. Po rozpatrzeniu wniosku Prezydent Miasta Siedlce zezwolił na umieszczenie sieci w pasie drogowym, zgodnie z trasą i lokalizacją jak na załączniku mapowym.


POUCZENIE

Inwestor, przed rozpoczęciem robót budowlanych jest zobowiązany do:

- Uzyskania pozwolenia na budowę lub zgłoszenia budowy albo wykonywania robót budowlanych;
- Uzyskania zezwolenia zarządcy drogi na zajęcie pasa drogowego, dotyczącego prowadzenia robót w pasie drogowym lub na umieszczenie w nim niniejszego obiektu lub urządzenia;
- Uzgodnienia z zarządcą drogi, przed uzyskaniem pozwolenia na budowę, projektu budowlanego obiektu lub urządzenia.

Wobec powyższego postanowiono jak w sentencji zezwolenia.

Od decyzji służy stronie odwołanie do Samorządowego Kolegium Odwoławczego za pośrednictwem Prezydenta Miasta Siedlce, ul. Skwer Niepodległości 2, 08-110 Siedlce w terminie 14 dni od dnia jej doręczenia. Jednocześnie informuje, iż na podstawie art. 127a k.p.a. strona może zrzec się prawa do wniesienia odwołania wobec organu administracji publicznej, który wydał decyzję. Z dniem doręczenia organowi administracji publicznej oświadczenia o zrzeczeniu się prawa do wniesienia odwołania przez ostatnią ze stron postępowania, decyzja staje się ostateczna i prawomocna. Wniesienie odwołania do SKO nie podlega opłacie.

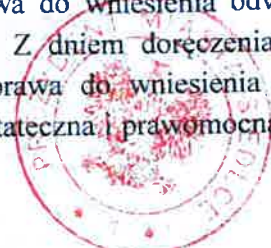

Z. W. D. PREZYDENT MIASTA SIEDLCE
Wojciech Pawlak
Prezydent Miasta Siedlce


Otrzymują:

1. Przedsiębiorstwo Wodociągów i Kanalizacji Sp. z o.o. ul. Leśna 8, 08-110 Siedlce
2. a/a

Opracowała: Paulina Jaroszyńska-Lugowska

Paulina Jaroszyńska-Lugowska

**PREZYDENT
MIASTA SIEDLCE**
Skwer Niepodległości 2
08-110 SIEDLCE
(-2-)

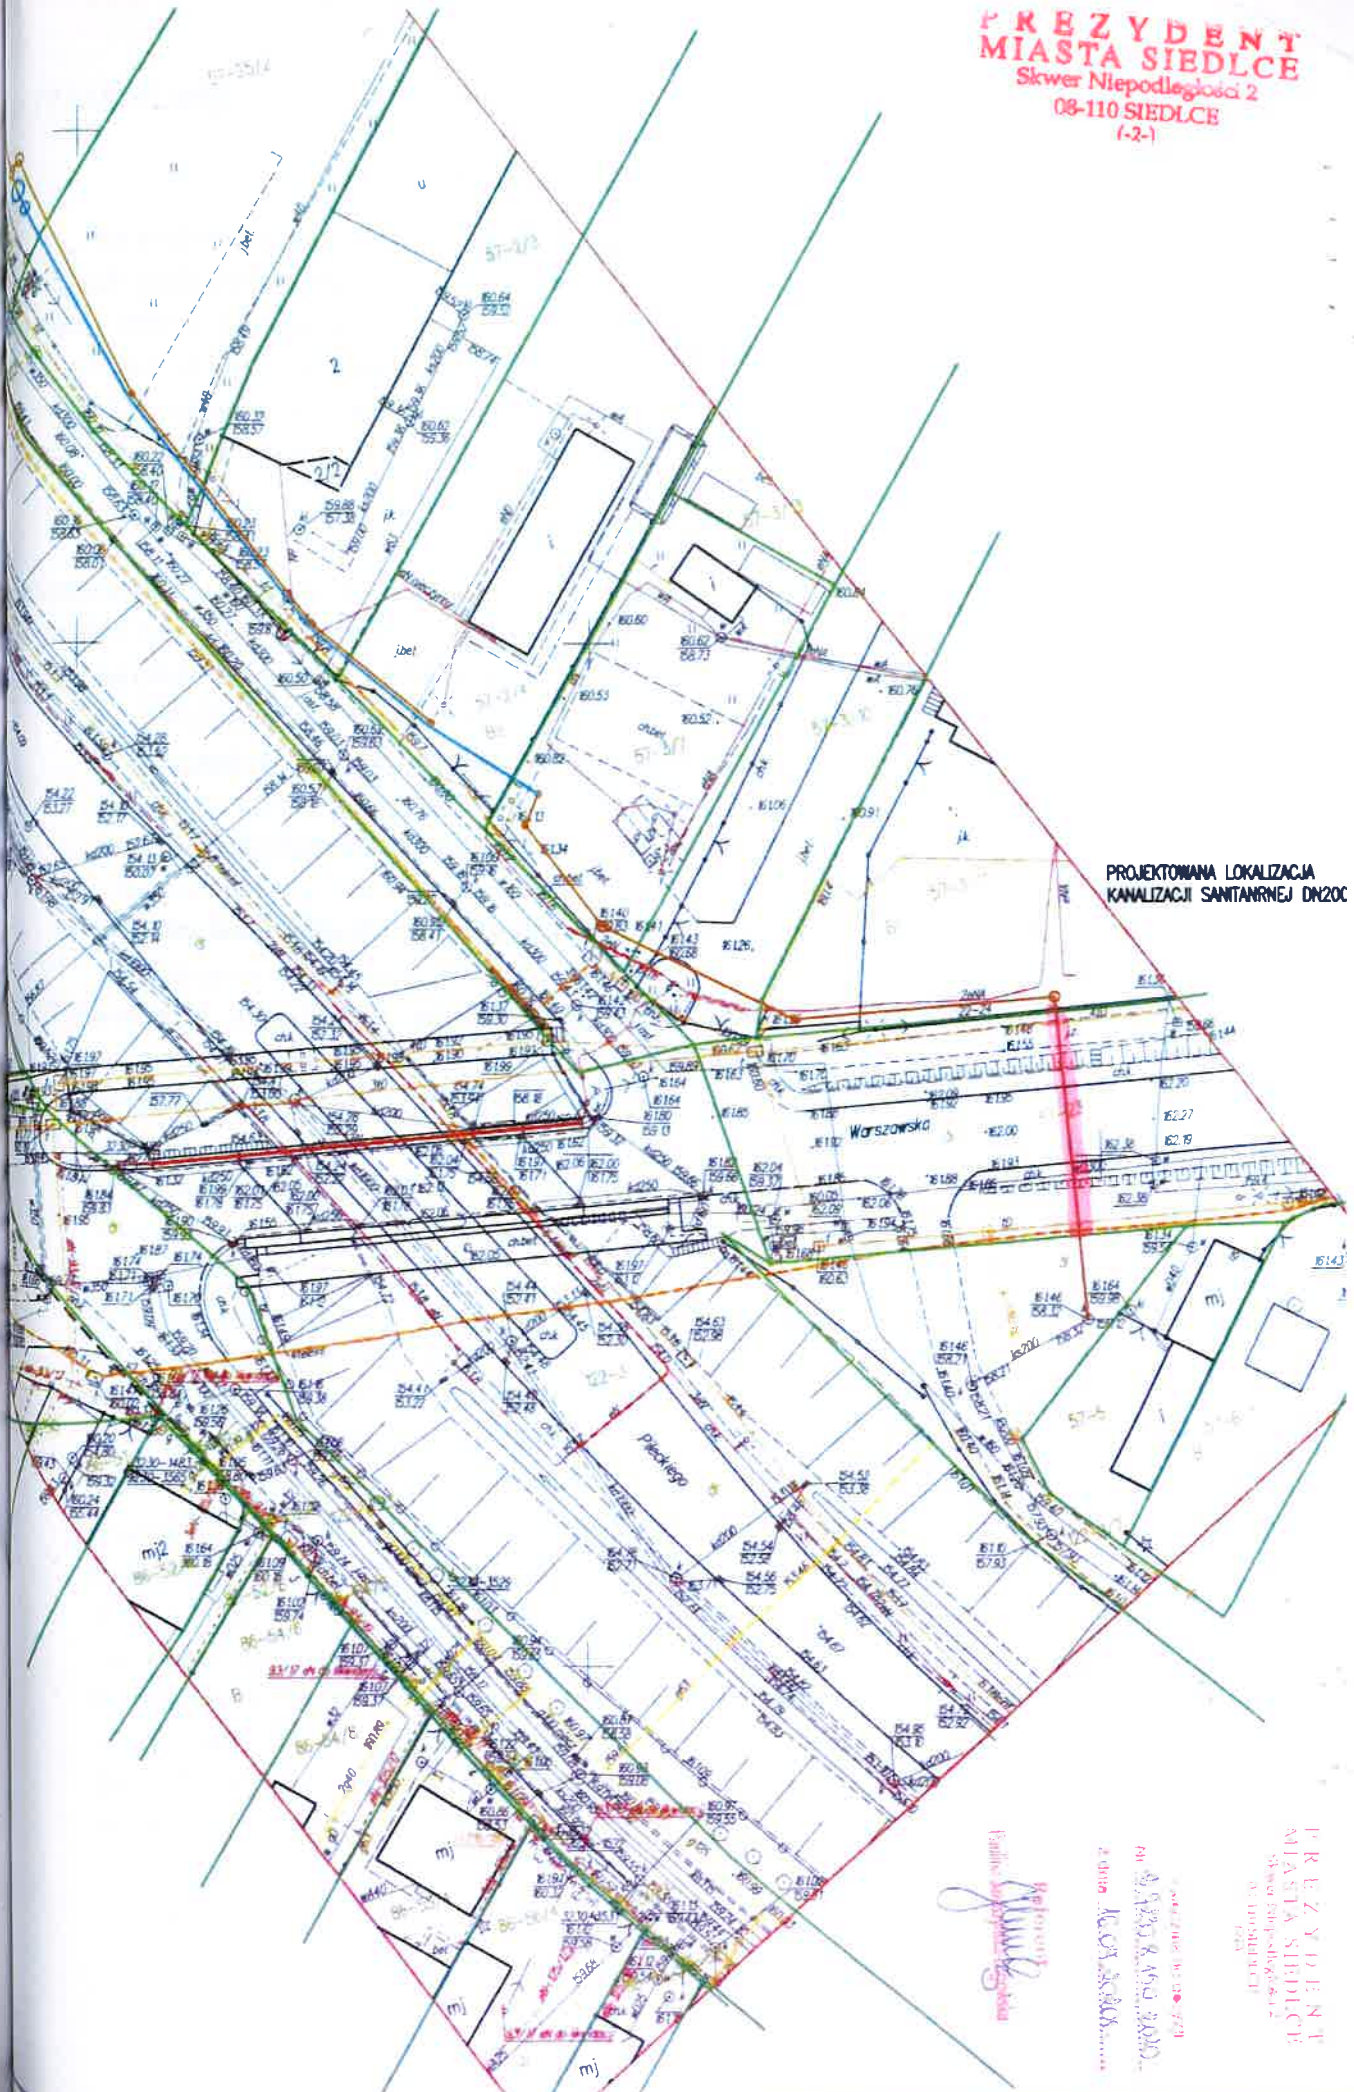

PROJEKTOWANA LOKALIZACJA
KANALIZACJI SANITARNEJ DN200

PREZYDENT
MIASTA SIEDLCE
Skwer Niepodległości 2
08-110 SIEDLCE

Projekt
Wojciech Szlachetka

z dnia 14.03.2024

100% 1:500

D.7230.8.10.2021

W PWiK Spółka z o.o.
w Siedlcach
10. LUT. 2021
L. dz. 0288 dnia p. H. H. H.

Siedlce, dnia 26.01.2021 r.

DECYZJA

Na podstawie art. 39 ust. 3, ust. 3a, art. 19 ust. 5 ustawy z dnia 21 marca 1985 roku o drogach publicznych (Dz. U. z 2020 r., poz. 470 z późn. zm.) oraz art. 104 ustawy z dnia 14 czerwca 1960 r. Kodeks postępowania administracyjnego (Dz. U. z 2020 r., poz. 256 z późn. zm.) po rozpatrzeniu wniosku Przedsiębiorstwa Wodociągów i Kanalizacji Sp. z o. o. w Siedlcach w sprawie wyrażenia zgody na umieszczenia sieci kanalizacji sanitarnej w pasie drogowym ulicy Plantowej w Siedlcach na działce o nr geod. 1/7 obręb 122,

ZEZWALAM

na umieszczenie sieci kanalizacji deszczowej w pasie drogowym ulicy Plantowej w Siedlcach na działce o nr geod. 1/7 obręb 122, zgodnie z trasą jak na załączniku mapowym stanowiącym integralną część decyzji, na warunkach:

- na czas prowadzonych robót należy wykonać projekt organizacji ruchu;
- w przypadku przebudowy lub remontu nawierzchni drogi oraz chodników przez zarządcę drogi przed przystąpieniem do wykonywania planowanej inwestycji, Inwestor ma obowiązek przejścia na siebie gwarancji za roboty wykonane w obszarze realizowanej inwestycji lub przedstawienia stosownego porozumienia z Gwarantem poprzez dołączenie do wniosku na prowadzenie robót pisemnej informacji o przejściu gwarancji na roboty drogowe;
- wykonać uzgodnienie projektowanej infrastruktury na Naradzie Koordynacyjnej w sprawie usytuowania infrastruktury w pasie drogowym;
- projektowaną sieć lokalizować na głębokości mini. 1,2 m;
- projektowaną sieć w obszarze występujących istniejących sieci uzbrojenia terenu wykonać z zachowaniem szczególnej ostrożności;
- wszelkie urządzenia w obrębie prowadzonych robót należy zlicować do poziomu odtwarzanego terenu;
- dokonać wymiany gruntu w wykopie na piaszczysty;
- teren odtworzyć do stanu pierwotnego;
- nie dopuszcza się wbudowywania elementów uszkodzonych;
- w przypadku przebudowy lub remontu drogi wymagającej przelżenia urządzeń lub obiektu, usunięcie kolizji i pokrycie wszelkich kosztów z tym związanych należeć będzie do właściciela, termin usunięcia niezwłocznie po wezwaniu;
- okres ważności decyzji 2 lata od daty jej wydania;
- wszelkie koszty związane z budową oraz późniejszą eksploatacją sieci spoczywają na Inwestorze;
- niniejszym zezwoleniem udzielam prawa do dysponowania terenem pasów drogowych ulicy Plantowej w Siedlcach na działce o nr geod. 1/7 obręb 122 na cele budowlane (art. 32 i 33 ustawy Prawo budowlane, Dz. U. z 2020 r. poz. 1333 z późn. zm.), w zakresie uzgodnionej niniejszą decyzją inwestycji.

Inwestor uzyskując niniejsze zezwolenie przyjmuje na siebie odpowiedzialność za szkody powstałe u uczestników ruchu drogowego podczas budowy i eksploatacji uzgodnionej inwestycji.

UZASADNIENIE

Na podstawie art. 107 par. 4 ustawy Kodeksu postępowania administracyjnego odstępuje się od uzasadnienia ze względu na uwzględnienie żądania trony w całości.

POUCZENIE

Inwestor, przed rozpoczęciem robót budowlanych jest zobowiązany do:

- Uzyskania pozwolenia na budowę lub zgłoszenia budowy albo wykonywania robót budowlanych;
- Uzyskania zezwolenia zarządcy drogi na zajęcie pasa drogowego, dotyczącego prowadzenia robót w pasie drogowym lub na umieszczenie w nim niniejszego obiektu lub urządzenia;
- Uzgodnienia z zarządcą drogi, przed uzyskaniem pozwolenia na budowę, projektu budowlanego obiektu lub urządzenia.

Wobec powyższego postanowiono jak w sentencji zezwolenia.

Od decyzji służy stronie odwołanie do Samorządowego Kolegium Odwoławczego za pośrednictwem Prezydenta Miasta Siedlce, ul. Skwer Niepodległości 2, 08-110 Siedlce w terminie 14 dni od dnia jej doręczenia. Jednocześnie informuje, iż na podstawie art. 127a k.p.a. strona może zrzec się prawa do wniesienia odwołania wobec organu administracji publicznej, który wydał decyzję. Z dniem doręczenia organowi administracji publicznej oświadczenia o zrzeczeniu się prawa do wniesienia odwołania przez ostatnią ze stron postępowania, decyzja staje się ostateczna i prawomocna. Wniesienie odwołania do SKO nie podlega opłacie.



Otrzymują:


1. PWiK Sp. z o.o. w Siedlcach
2. a/a

przyg.: Piotr Gałus - inspektor
tel. 25 794 38 13

Z up. PRZYZYDENTA MIASTA

[Handwritten signature]
Przewodniczący
Komisji Wodzinu Drogi

za szkody
zgodnionej
o odstępuje
wania robót
otycznego
ego obiektu
ę, projektu
woławczego
10 Siedlce
ie art. 127a
Administracji
publicznej
ą ze stron
lo SKO nie

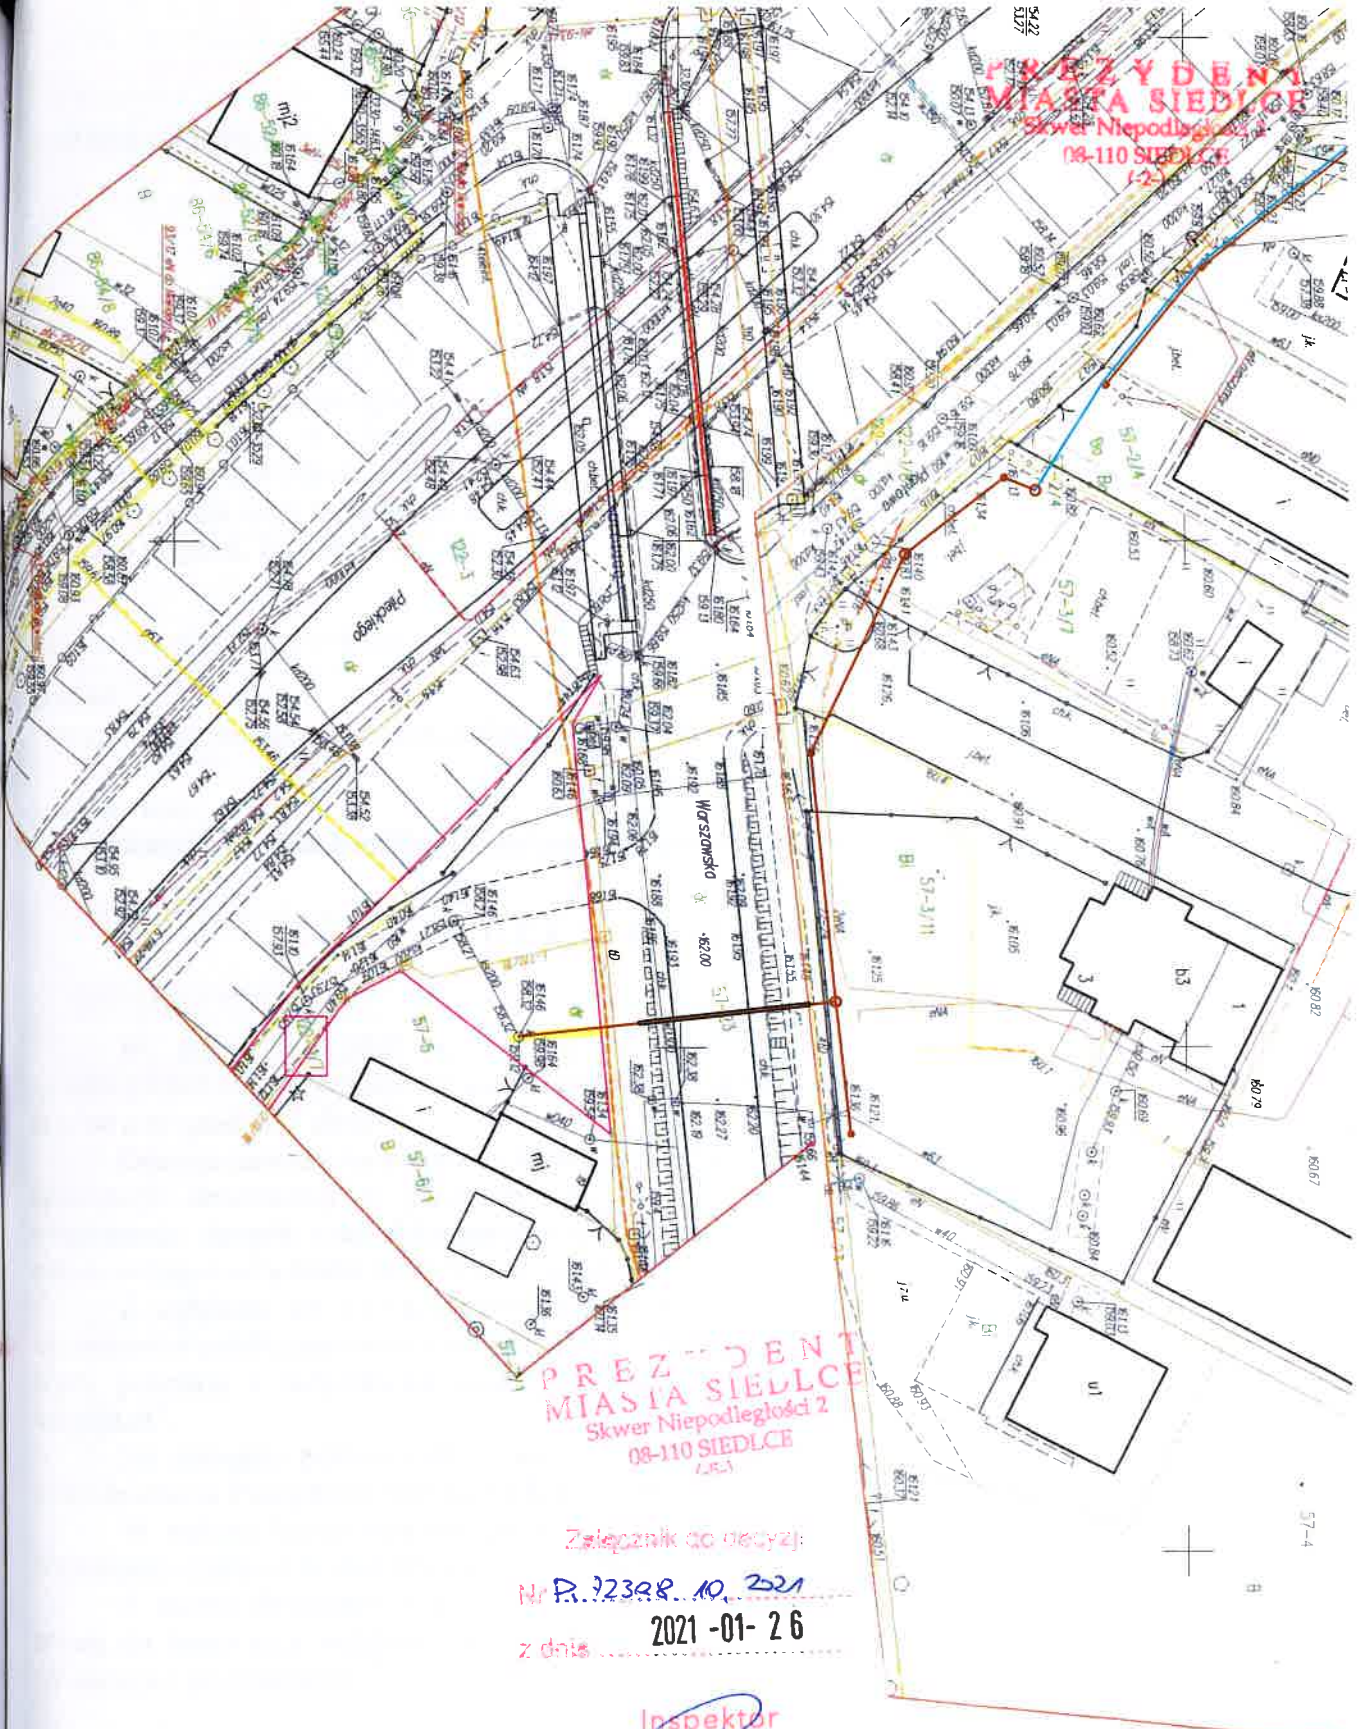

MIASTA
Colwik
Kodzinu Drog

Załącznik do decyzji:
Nr P.12308.10.2021
z dnia 2021-01-26

Inspektor
Piotr Gałus

D.7230.8.10.2021



POSTANOWIENIE

Na podstawie art.113 § 1 i art.123 ustawy z dnia 14 czerwca 1960 r. - Kodeks postępowania administracyjnego (Dz. U. z 2020 r., poz. 256 z późn. zm.) prostuje się z urzędu oczywistą omyłkę w decyzji D.7230.8.10.2021 z dnia 26.01.2021 r. wydanej dla Przedsiębiorstwa Wodociągów i Kanalizacji Sp. z o. o. w Siedlcach w sprawie wyrażenia zgody na umieszczenia sieci kanalizacji sanitarnej w pasie drogowym ulicy Plantowej w Siedlcach na działce o nr geod. 1/7 obręb 122.

- na stronie pierwszej w wierszu 11

zamiast:

"na umieszczenie sieci kanalizacji deszczowej w pasie drogowym ulicy Plantowej w Siedlcach"

powinno być:

"na umieszczenie sieci kanalizacji sanitarnej w pasie drogowym ulicy Plantowej w Siedlcach".

UZASADNIENIE

W dniu 26.01.2021 r. wydana została decyzja w sprawie wyrażenia zgody na umieszczenia sieci kanalizacji sanitarnej w pasie drogowym ulicy Plantowej w Siedlcach na działce o nr geod. 1/7 obręb 122.

Decyzja zawiera na pierwszej stronie w wierszu 11 omyłkowy zapis „umieszczenie sieci kanalizacji deszczowej w pasie drogowym ulicy Plantowej w Siedlcach”. W wyniku sprawdzenia decyzji oraz dokumentów stwierdzono, iż ujawniony błąd pisarski powstał w trakcie redagowania treści decyzji w programie komputerowym.

Z wykładni art. 113 § 1 Kodeksu postępowania administracyjnego wynika, że „Organ administracji publicznej może z urzędu lub na żądanie strony prostować w drodze postanowienia błędy pisarskie i rachunkowe oraz inne oczywiste omyłki w wydanych przez ten organ decyzjach”.

Na niniejsze postanowienie służy stronom zażalenie do Wojewody Mazowieckiego za pośrednictwem Prezydenta Miasta Siedlce w terminie 7 dni od daty jego doręczenia.

W trakcie biegu terminu do wniesienia zażalenia strona może zrzec się prawa do wniesienia zażalenia wobec organu administracji publicznej, który wydał postanowienie.

Z dniem doręczenia organowi administracji publicznej oświadczenia o zrzeczeniu się prawa do wniesienia zażalenia przez ostatnią ze stron postępowania, postanowienie staje się ostateczne i prawomocne.

Otrzymują:

1. PWiK Sp. z o.o. w Siedlcach
2. a/a

przyg.: Piotr Gałus - inspektor
tel. 25 794 38 13

Z up. PREZYDENTA MIASTA
Przewodniczący
Naczelnik Wydziału Drog