



Przedsiębiorstwo Wodociągów i Kanalizacji Spółka z o.o. w Siedlcach

08-110 Siedlce, ul. Leśna 8 tel. sekr. /25/ 640-28-00 fax. /25/ 643-65-93

www.pwik.siedlce.pl

e-mail: sekretariat@pwik.siedlce.pl

Całodobowy telefon alarmowy 994

Obsługa klienta /25/ 640-27-97, /25/ 640-27-98

Przedsiębiorstwo Wodociągów i Kanalizacji Sp. z o.o. w Siedlcach ul. Leśna 8; 08 – 110 Siedlce

Nasz znak

IT- 2210 -30/21- *1671* /2021

Data wydania

20.08.2021

Zgodnie z planem budowy i modernizacji sieci kanalizacji deszczowej na lata 2021 - 2024r. poz. 11KD, Przedsiębiorstwo Wodociągów i Kanalizacji Spółka z o.o. w Siedlcach podaje warunki techniczne do projektowania sieci kanalizacji deszczowej w ul. Armii Krajowej, na odcinku od ul. Piłsudskiego do działki nr geod. 49-29/4, w Siedlcach.

1. Odprowadzenie wód opadowych i roztopowych oraz odciążenie istniejącego kanału deszczowego w ul. Piłsudskiego należy realizować do kanalizacji deszczowej DN600 w ul. Pułaskiego poprzez włączenie do studni rewizyjnej opasanej rzędnymi 156,19/153,42 (zaznaczoną na załączniku mapowym).
2. Dla potrzeb odwodnienia ulicy należy zaprojektować sieć kanalizacji deszczowej DN400 i DN600mm, zgodnie ze schématem.
3. Kanalizację wykonać z litych rur PVC o sztywności obwodowej min. SN8.
4. Na przewodach kanalizacyjnych stosować systemowe studnie z tworzyw sztucznych PE/PP/PVC min. DN1000mm oraz z kręgów betonowych kl. C35/45 min. DN1200mm łączonych na felc i uszczelkę. Zwieńczenie studni wykonać systemowym włazem żeliwnymi typu ciężkiego D400 o wadze min. 130kg
5. Włączenia do studni wykonać przy użyciu przejść szczelnych z uszczelnieniem gumowym.
6. Wpusty deszczowe lub odwodnienie liniowe należy zaprojektować w klasie D400 jako zatrzaskowe, ryglowane z zawiasem i osadnikiem piasku min. 1 m głębokości.
7. Podłączenia wpustów deszczowych wykonać z litych rur PVC o sztywności obwodowej min. SN8.
8. Wbudowane materiały użyte do wykonania odwodnienia muszą posiadać dopuszczenie do stosowania w budownictwie zgodnie z obowiązującymi przepisami.
9. Po wykonaniu kanalizacji deszczowej wykonać inspekcję telewizyjną przewodów.
10. Przed uzgodnieniem projektu na naradzie koordynacyjnej uzgodnić koncepcję planowanych sieci w PWiK Sp. z o.o. w Siedlcach.
11. Projekt po opracowaniu uzgodnić w PWiK w Siedlcach Spółka z o.o.
12. Warunki ważne są dwa lata od daty wydania.

Kierownik
Wydziału Rozwoju i Inwestycji
[Podpis]
mgr inż. Małgorzata Hejniał

Sprawę prowadzi:
mgr inż. Agnieszka Chmielewska
tel. 25 640 27 90



Spółka zarejestrowana w Sądzie Rejonowym Lublin - Wschód w Lublinie z siedzibą w Świdniku,

VI Wydział Gospodarczy Krajowego Rejestru Sądowego Nr KRS 0000080539


Santander Bank Polska S.A. 83 1500 1663 1216 6000 0705 0000

PKO Bank Polski S.A. 73 1440 1101 0000 0000 1524 4593

Kapitał zakładowy 161 434 000 zł NIP 821-000-76-04 REGON 710008012



Mapa

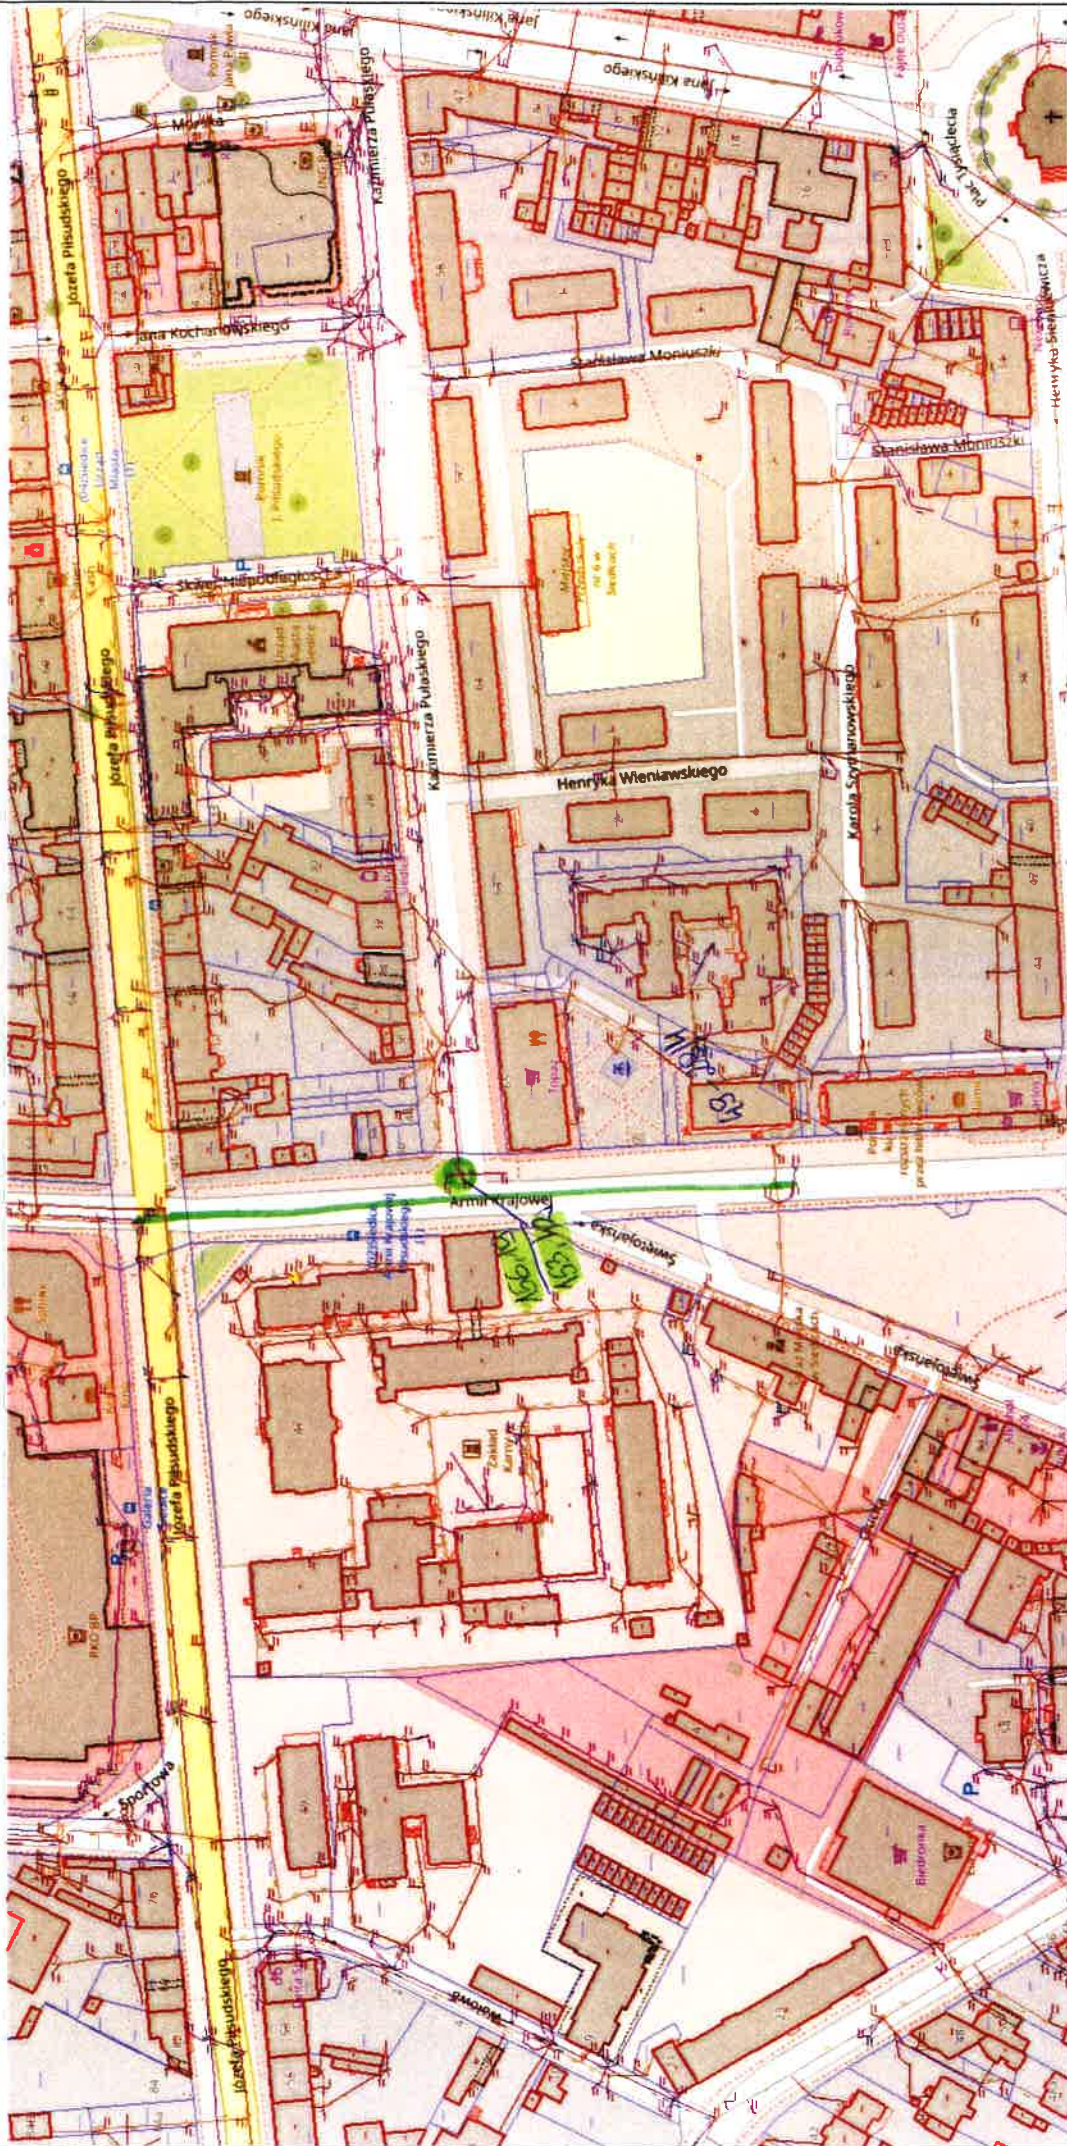

Sporządzono dnia: 20.8.2021 r.
 Wydruk ma charakter poglądowy i nie jest dokumentem

ul. Piłsudskiego
 ul. XD600

150,03
 154,29

150,43
 153,52

15 m XD600

UL. POŁASKIEGO

1. 10 - 2011

PWiK Spółka z o.o.
 08-110 SIEDLCE, ul. Leśna 8
 DZIAŁ TECHNICZNO-INWESTYCYJNY
 Załącznik do warunków technicznych
 Nr KD 30/2021
 z dn. 20.08.2021