



Przedsiębiorstwo Wodociągów i Kanalizacji Spółka z o.o. w Siedlcach

08-110 Siedlce, ul. Leśna 8 tel. sekr. /25/ 640-28-00 fax. /25/ 643-65-93

www.pwik.siedlce.pl

e-mail: sekretariat@pwik.siedlce.pl

Całodobowy telefon alarmowy 994

Obsługa klienta /25/ 640-27-97, /25/ 640-27-98

**Przedsiębiorstwo Wodociągów
i Kanalizacji Sp. z o.o. w Siedlcach**
ul. Leśna 8, 08-110 Siedlce

Nasz znak
IT-2210 -62/21-2003 /2021

Data wydania
8.10.2021

Zgodnie z planem rozwoju i modernizacji urządzeń wodociągowych i urządzeń kanalizacyjnych na lata 2021 - 2024r. poz. 53c, Przedsiębiorstwo Wodociągów i Kanalizacji Spółka z o.o. w Siedlcach podaje warunki techniczne do projektowania sieci kanalizacji sanitarnej w działkach o nr geod. 476/3 1246, 1313/2, 1313/1, 471/1, 469/1 w miejscowości Ujrzanów gm. Siedlce.

1. **Zaprojektować sieć kanalizacji sanitarnej** z włączeniem do istniejącej sieci kanalizacji sanitarnej DN250mm w działce 102/2 lub 103 poprzez projektowaną studnię rewizyjną w miejscu zaznaczonym na załączniku mapowym lub istniejącej studni rewizyjnej opisanej rzędnymi 154,32/151,17 lub 154,35/151,37 zaznaczonej na załączniku mapowym.
2. Kanalizację grawitacyjną wykonać z litych rur PVC DN200mm typu ciężkiego min. SN8.
3. Na przewodach kanalizacyjnych zastosować studnie rewizyjne z tworzyw sztucznych DN425 oraz z kręgów betonowych DN1200 z felcem z betonu klasy min C35/45, zwieńczone włączkami kanalizacyjnymi klasy D400 EN 124: Rama-żeliwo szare, wysokość 100mm lub 140mm, powierzchnia styku ramy z pokrywą obrobione mechanicznie, głębokość osadzenia pokrywy w ramie 50mm. Pokrywa z żeliwa szarego, wkładka amortyzująca wwalcowana w rowek (nie klejona), średnica pokrywy 680mm. Masa włazu min. 100 kg Gwarancja techniczna min. 3 lata.
4. Zastosowane materiały do wykonania sieci kanalizacji sanitarnej muszą posiadać dopuszczenie do stosowania w budownictwie zgodnie z obowiązującymi przepisami.
5. Po wybudowaniu sieć kanalizacji sanitarnej poddać inspekcji telewizyjnej.
6. Przed uzgodnieniem projektu na naradzie koordynacyjnej uzgodnić koncepcję planowanych sieci w PWiK Sp. z o.o. w Siedlcach.
7. Projekt po opracowaniu uzgodnić z Działem Technicznym PWiK Sp. z o. o. w Siedlcach.
8. Warunki techniczne ważne są dwa lata od dnia ich wydania.


PREZES
Zarządu Spółki
DYREKTOR PRZEDSIĘBIORSTWA
mgr inż. Dariusz Kierzkowski

Sprawę prowadzi:
mgr inż. Agnieszka Chmielewska
tel. 25 640 27 90

Spółka zarejestrowana w Sądzie Rejonowym Lublin - Wschód w Lublinie z siedzibą w Świdniku,


VI Wydział Gospodarczy Krajowego Rejestru Sądowego Nr KRS 0000080539

Santander Bank Polska S.A. 83 1500 1663 1216 6000 0705 0000

PKO Bank Polski S.A. 73 1440 1101 0000 0000 1524 4593

Kapitał zakładowy 161 434 000 zł NIP 821-000-76-04 REGON 710008012



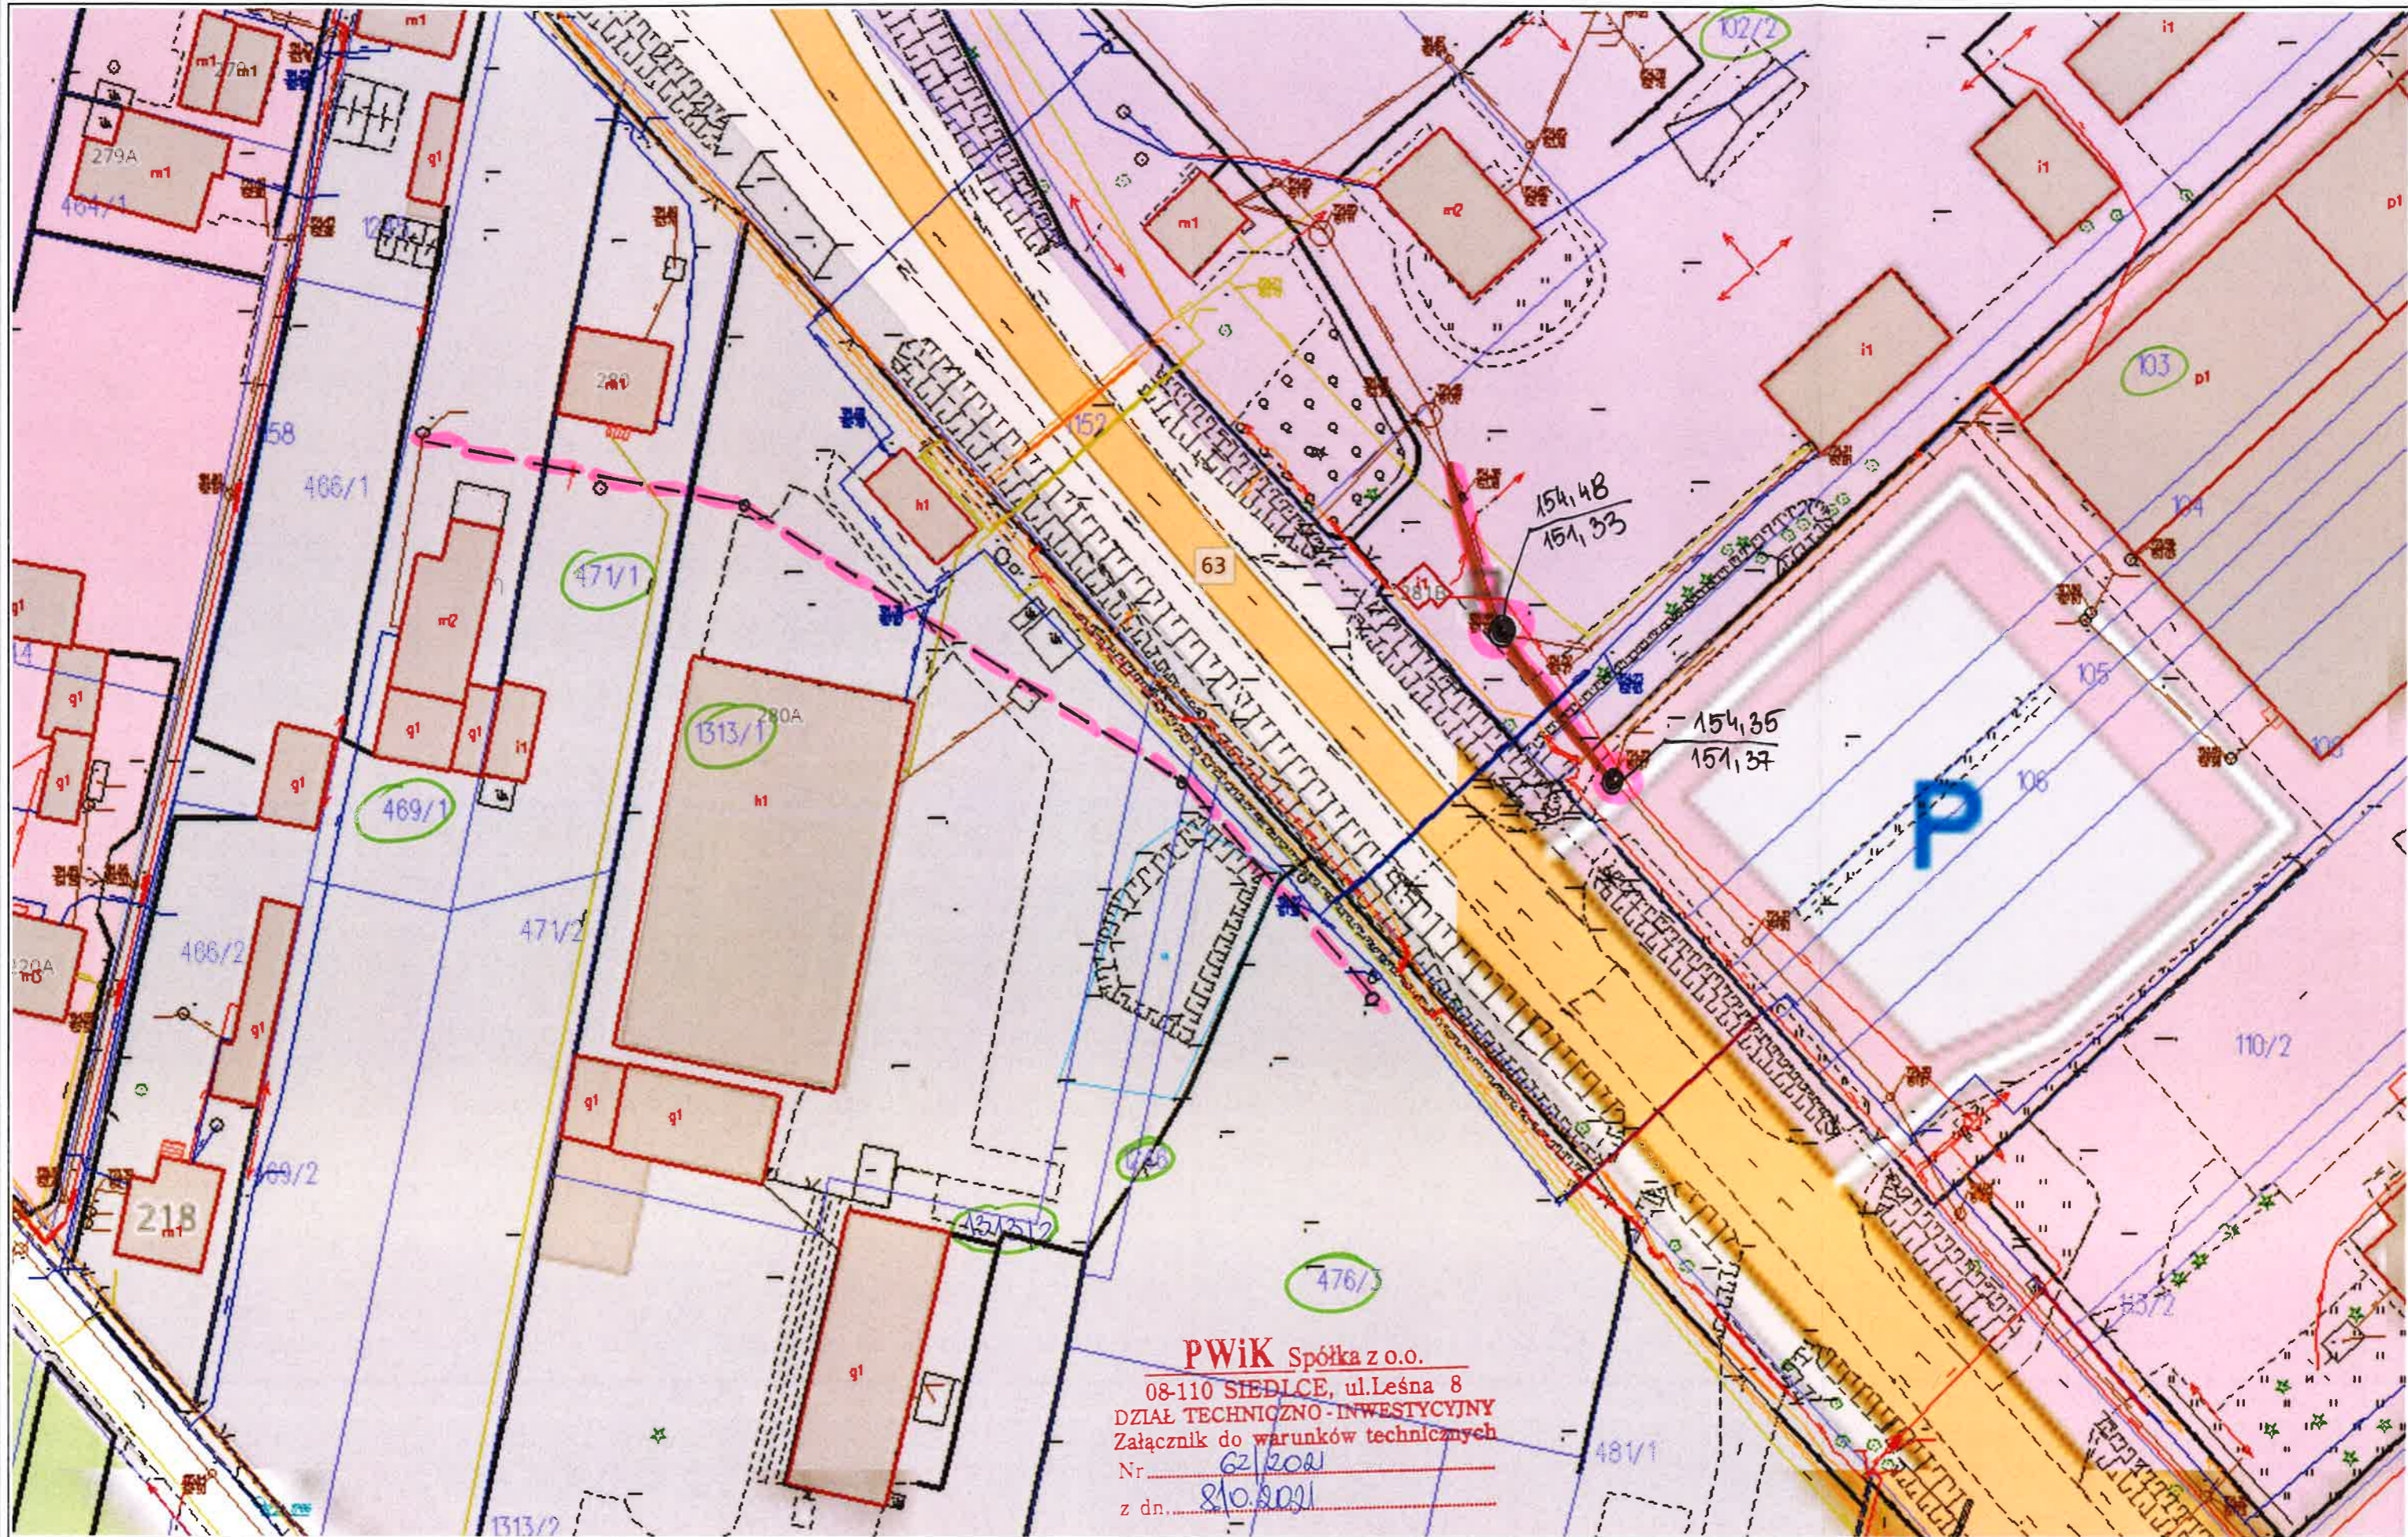

PWiK Spółka z o.o.
08-110 SIEDLCE, ul. Leśna 8
DZIAŁ TECHNICZNO-INWESTYCYJNY
Załącznik do warunków technicznych
Nr 62/2021
z dn. 8.10.2021