


UL. SOKOŁOWSKA


1

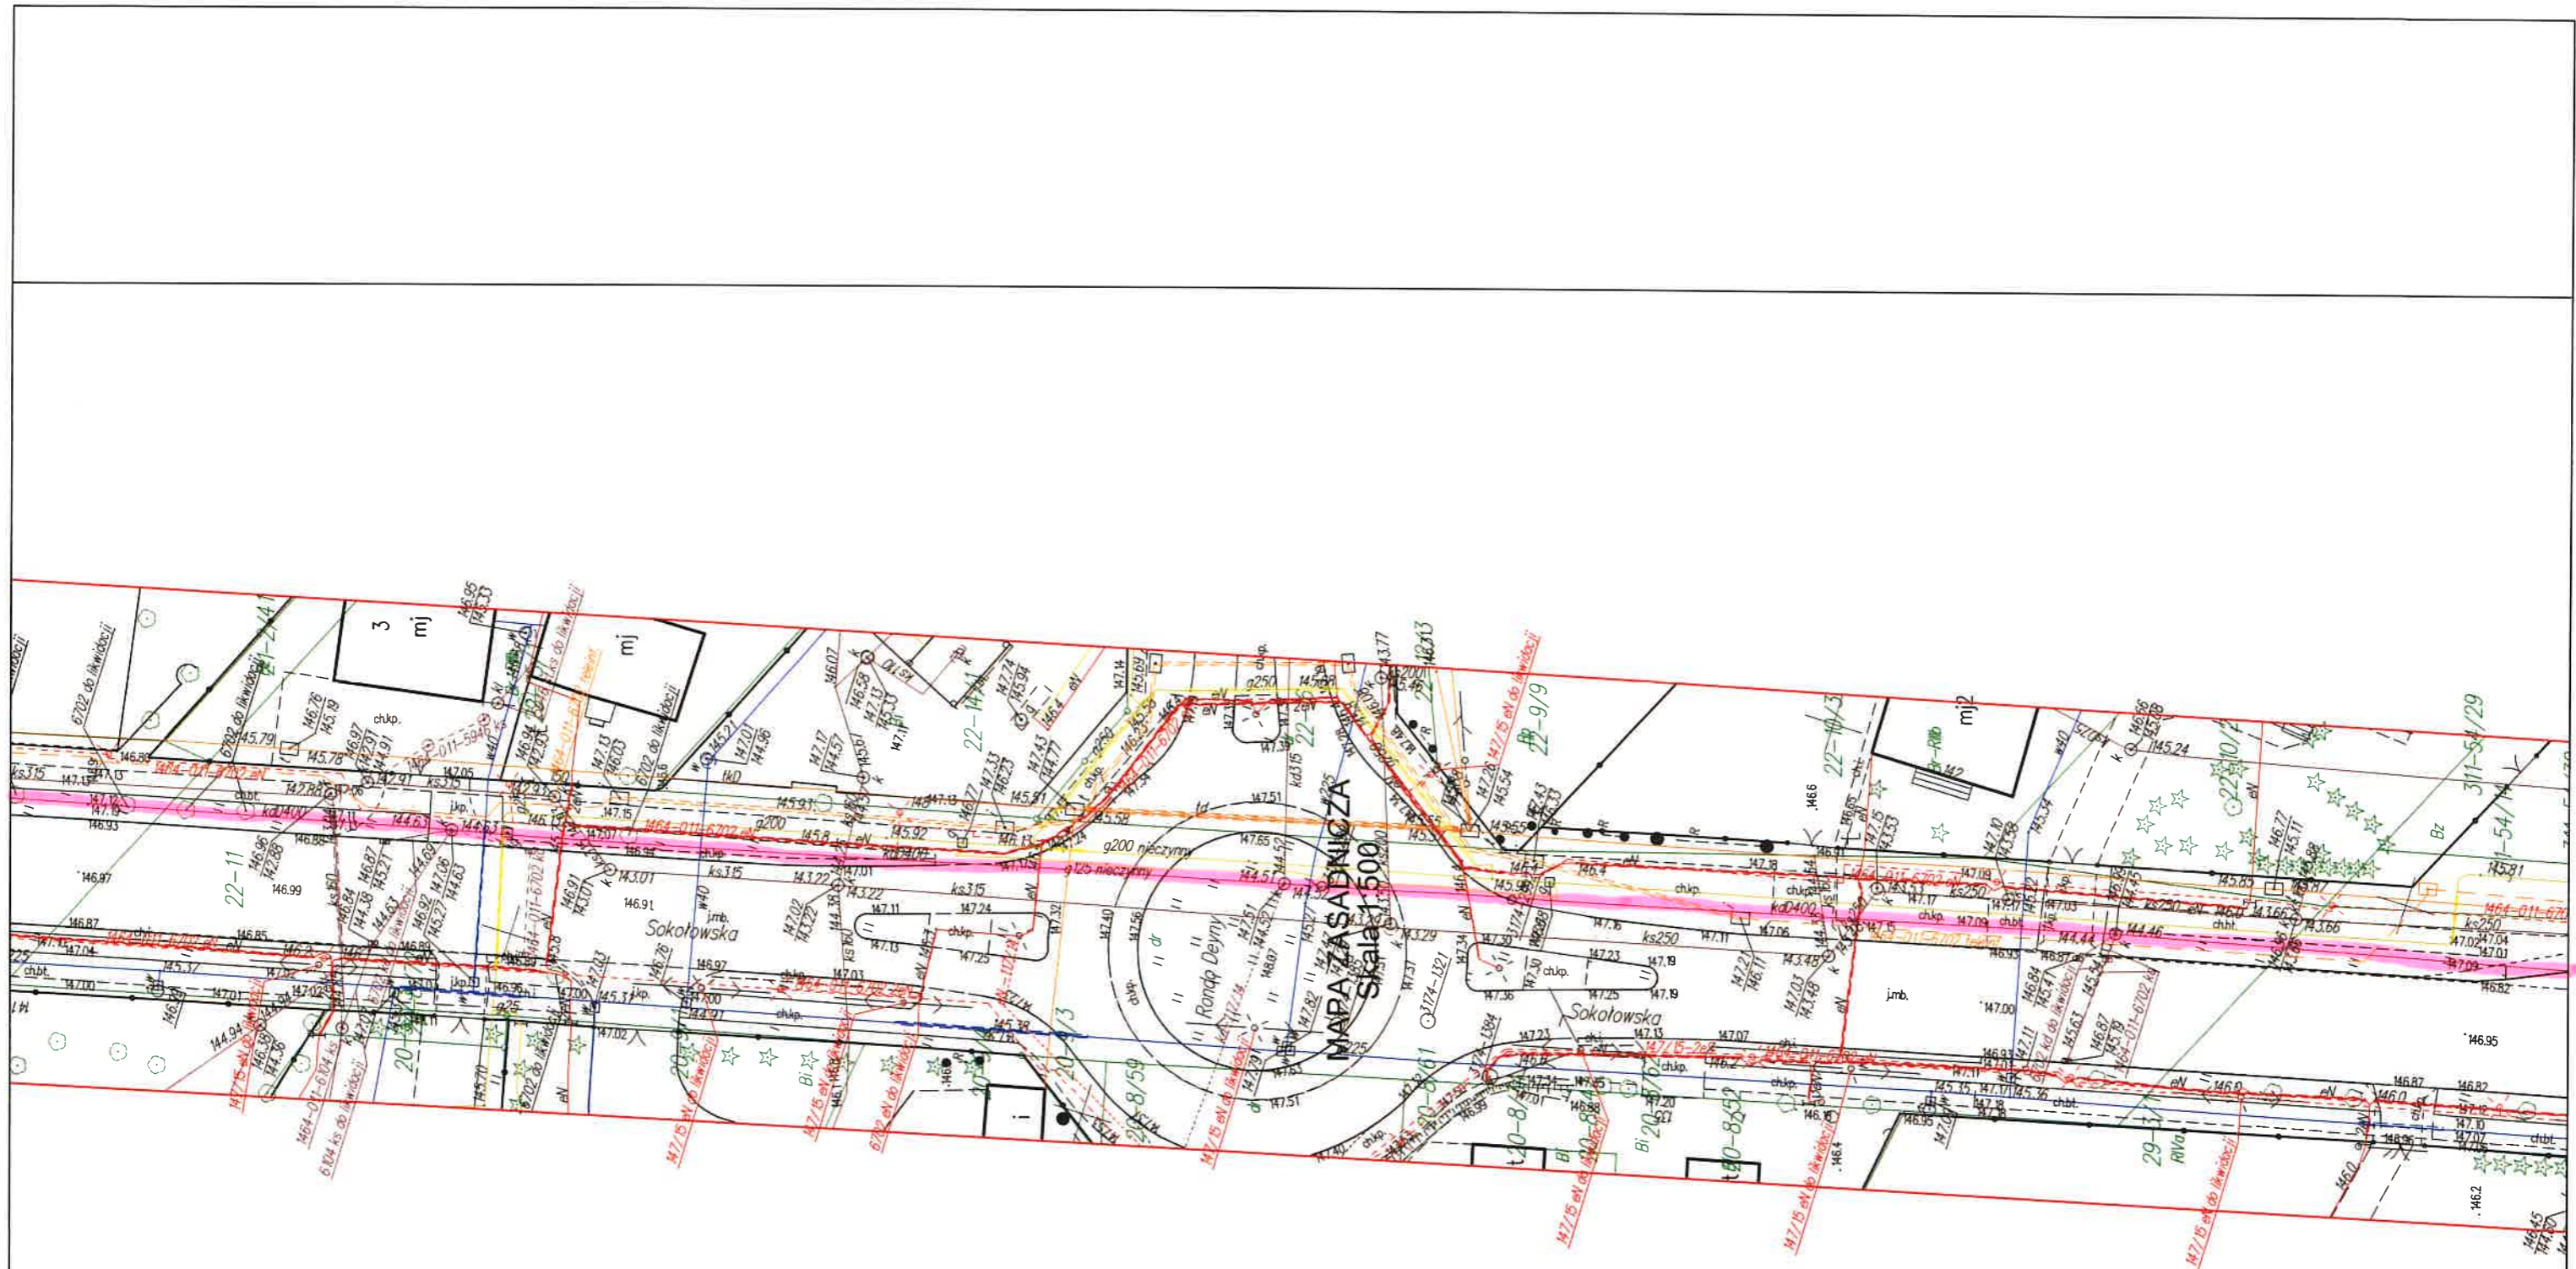

m. Siedlce

UL. SOKOŁOWSKA


2

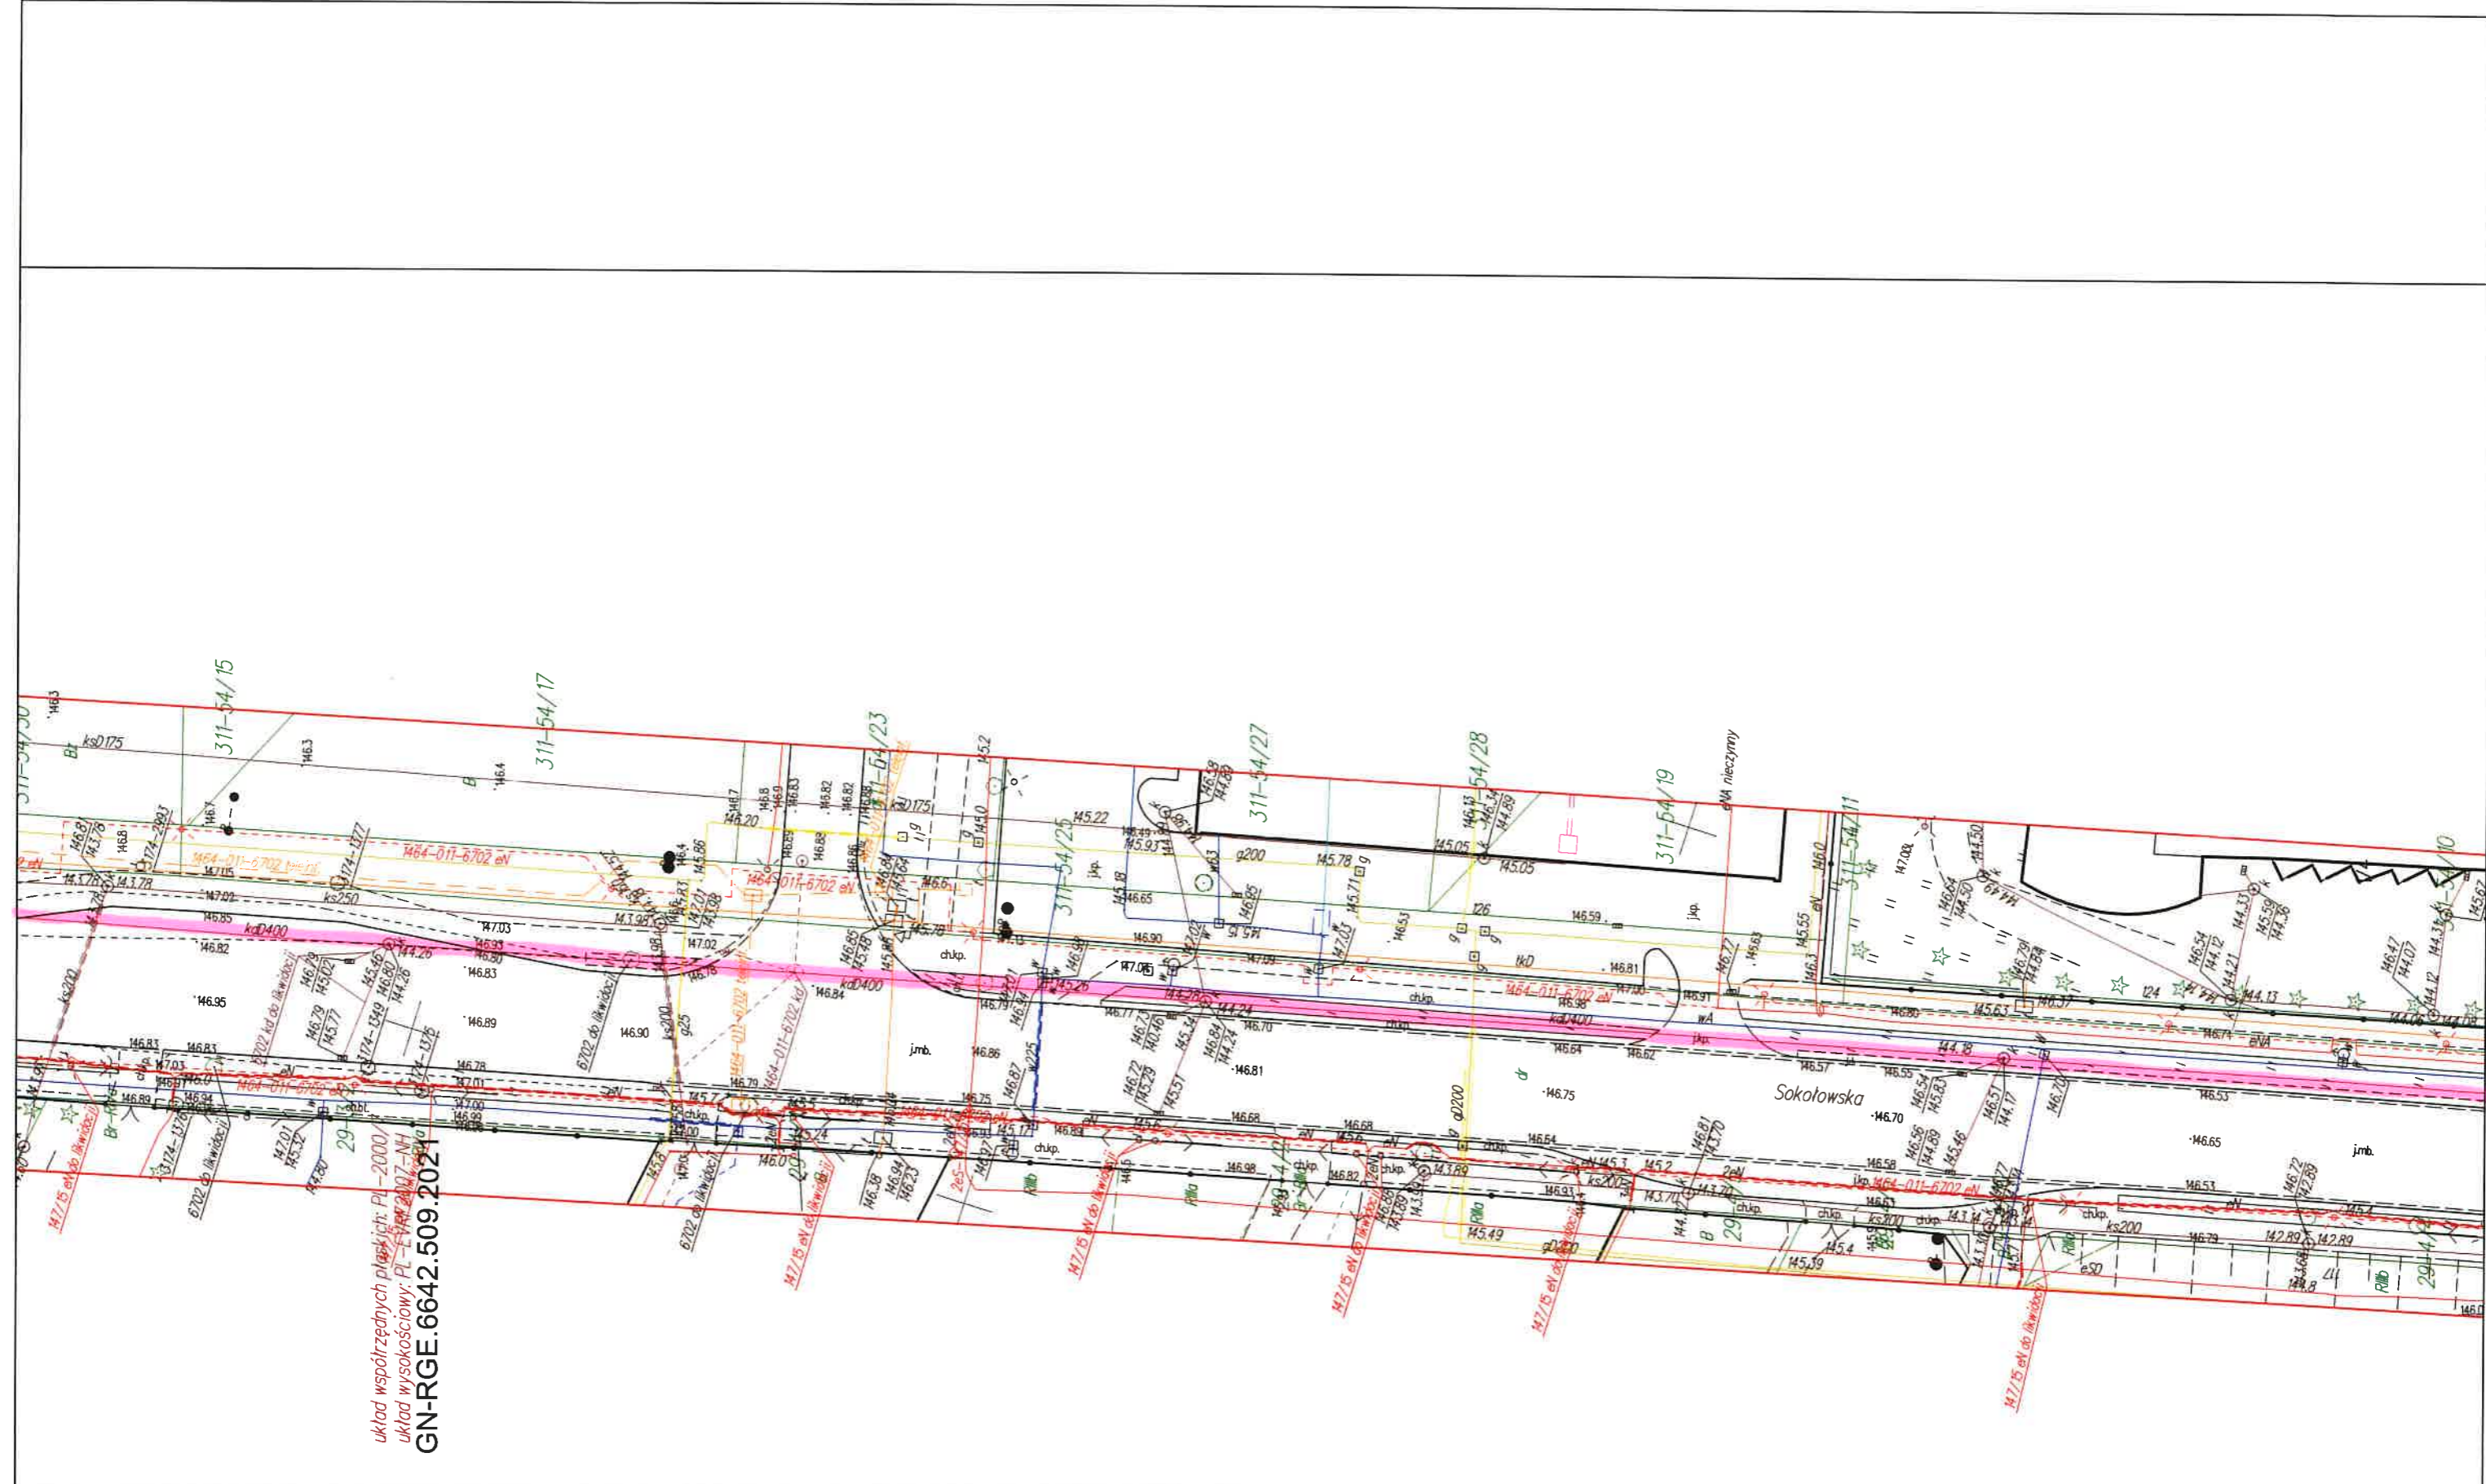

układ współrzędnych płaskich: PL-2000/
 układ wysokościowy: PL-1987/2007-NH
 GN-RGE.6642.509.2021

UL. SOKOŁOWSKA

UL. SOKOŁOWSKA

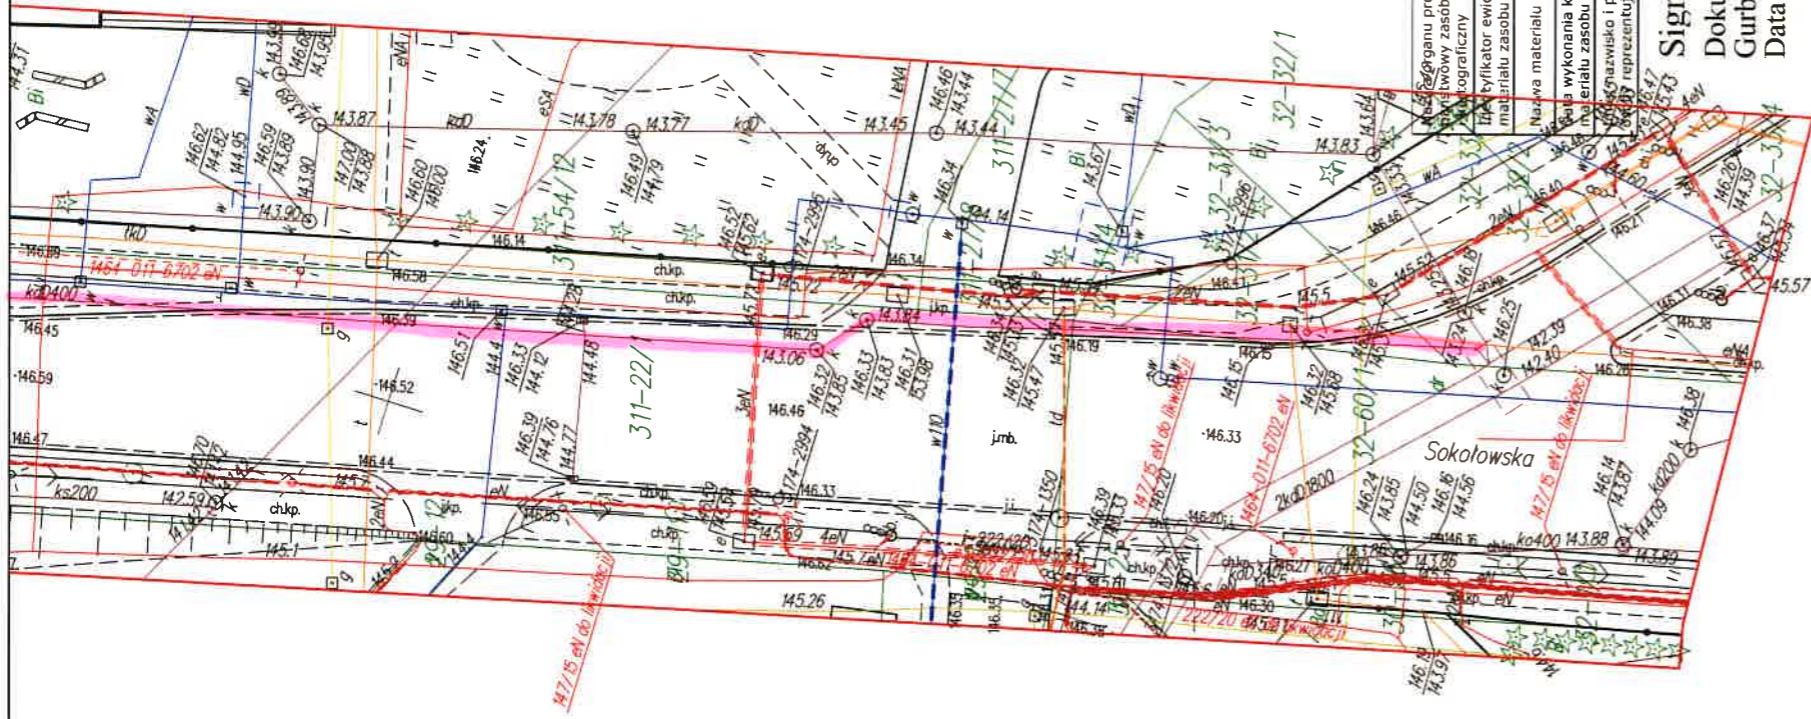

| | |
|-------------------------------------|--------------------------|
| Nazwa organu prowadzącego ewidencję | PREZYDENT MIASTA SIEDLCE |
| Nazwa twórcy zasobu geodezyjny | |
| Identyfikator ewidencyjny | P.1464. |
| Nazwa zasobu | mapa zasadnicza |
| Nazwa wykonania kopii | |
| Nazwa materiału zasobu | Paweł Gurba |
| Nazwa wykonawcy i podpis | |
| Nazwa reprezentującego organ | |

Signature Not Verified
Dokument podpisany przez Paweł Gurba, Miasto Siedlce
Data: 2021.07.21 14:27:42 CEST

Sporządził: Paweł Gurba dnia 2021.07.21.